VASKERI
SUGETANK
TEKNIKRUM
GANG
VICEVÆRTRUM
VICEVÆRT BADE-VÆRELSE
PULTERUM/ SKRINGSRUM
SUGETANK
GANG
PULTERUM/ SKRINGSRUM
TEKNIKRUM
EL-TAVLE
ELEVATOR GRUBE

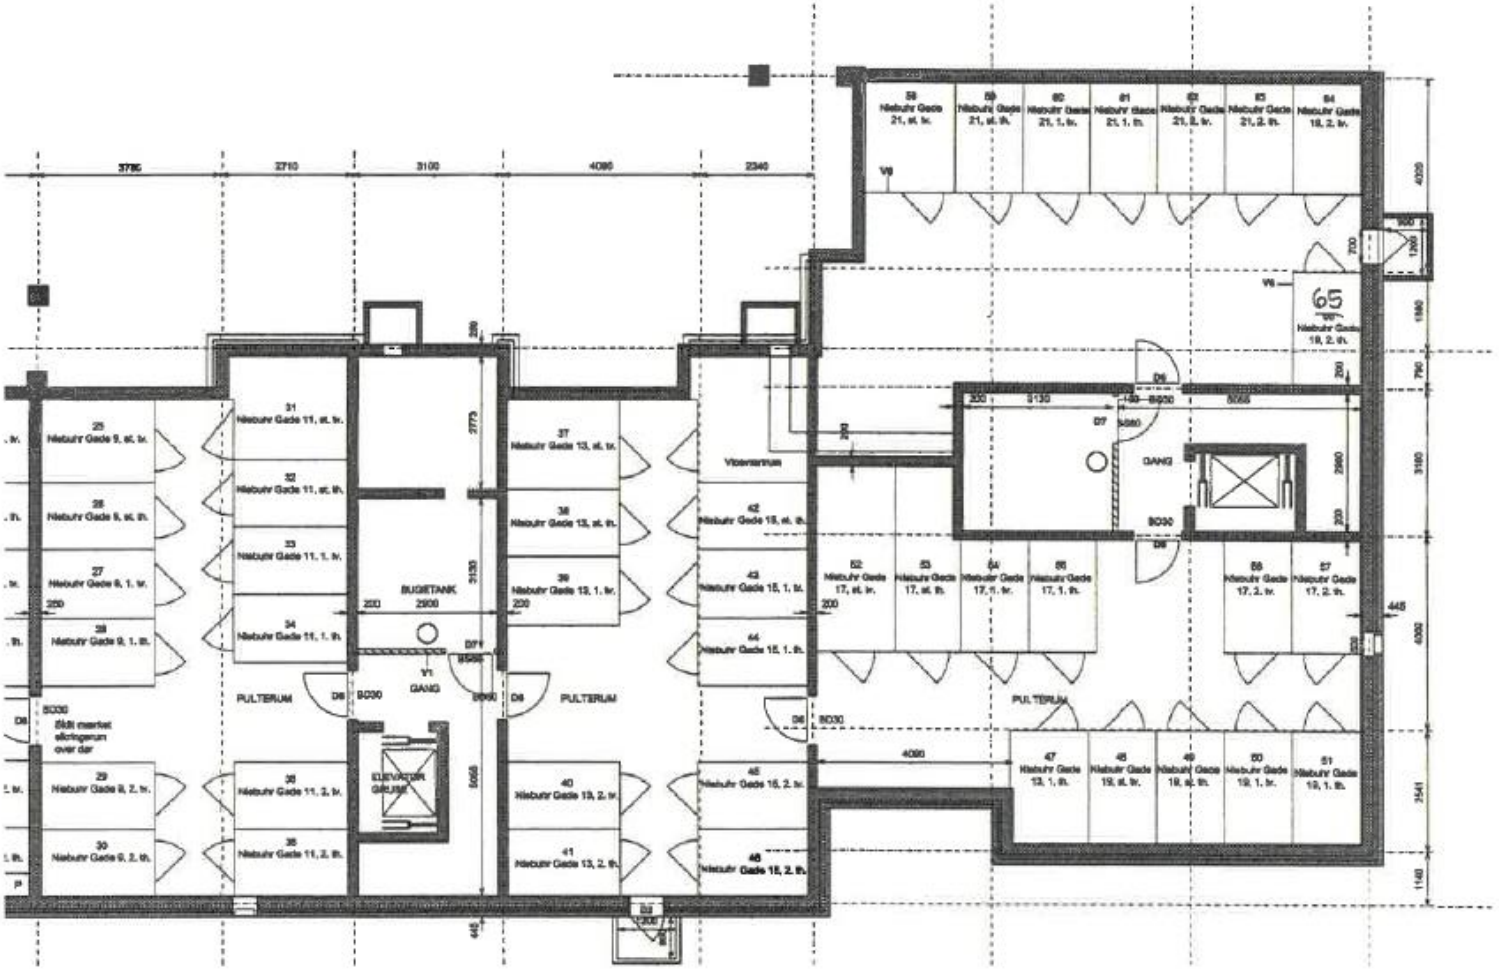

3780
2710
3100
4090
2340
BUGETANK
2900
GANG
PULTERUM
ELEVATOR GRUSE
Vicevertrum
65